


# Halle Tony Garnier, Lyon - Plan type

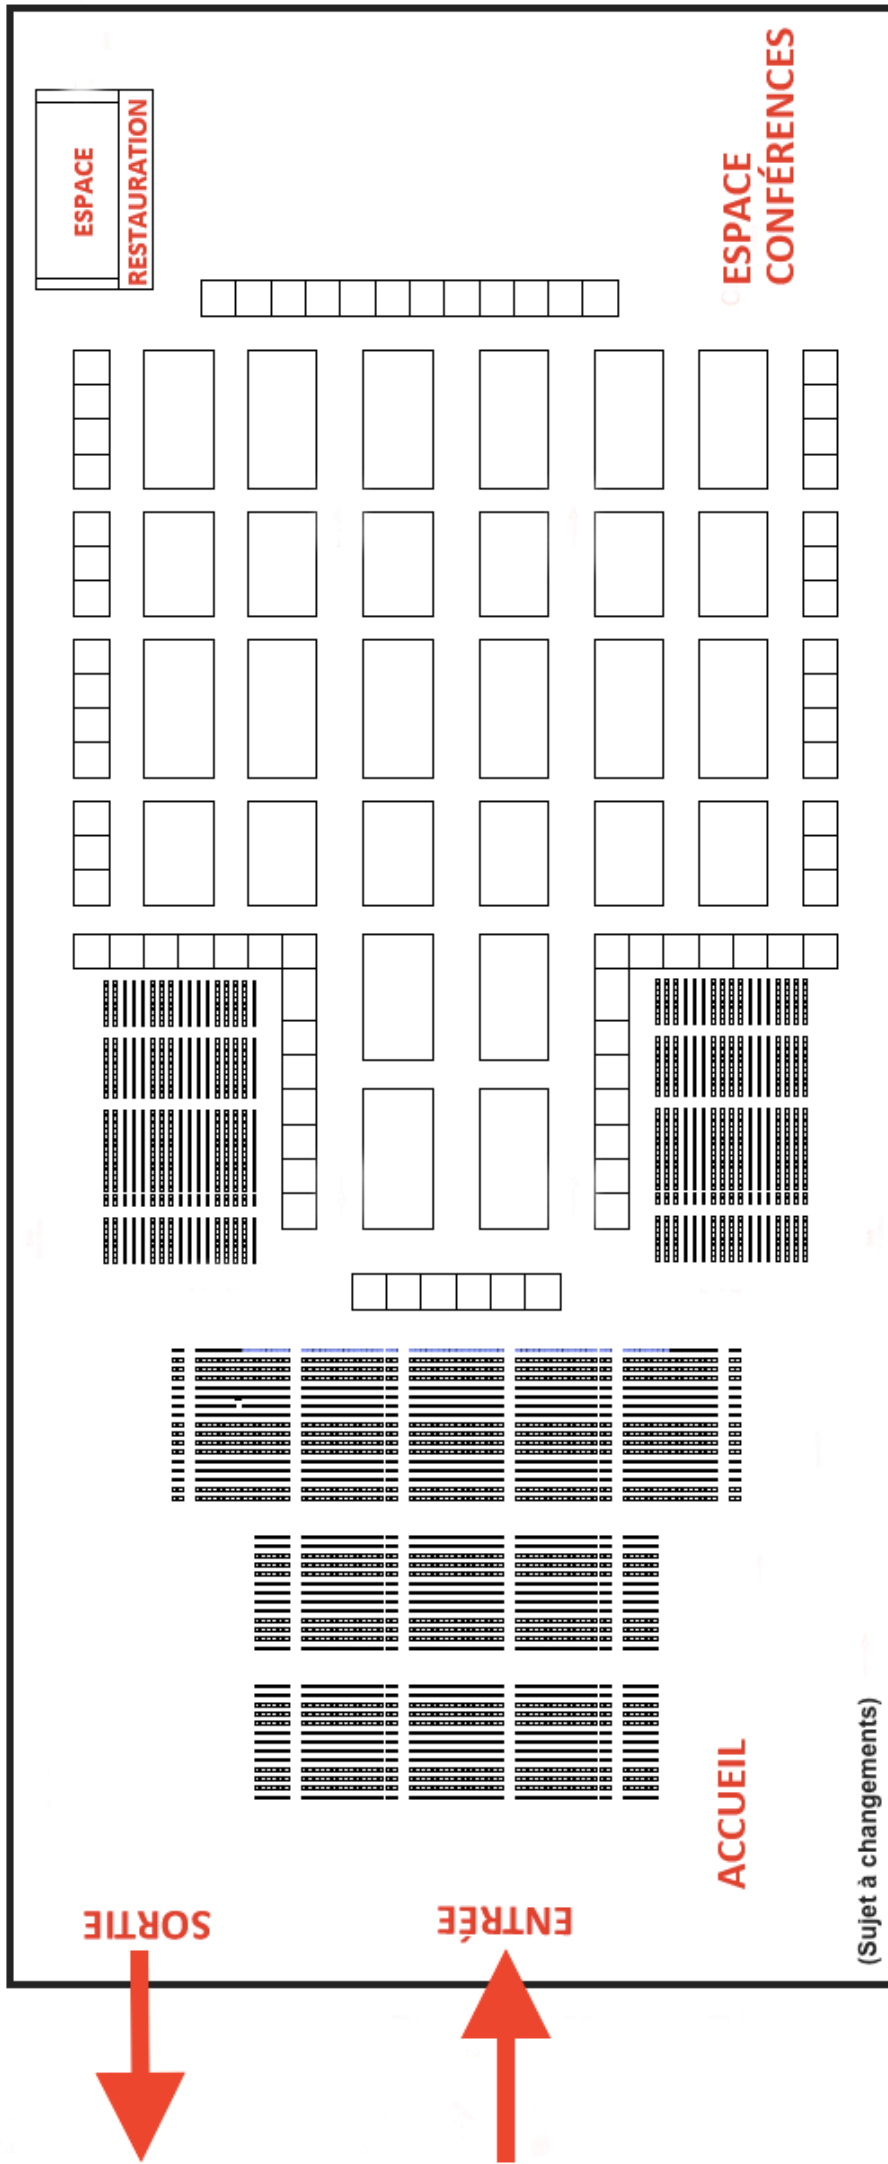

SORTIE

ENTRÉE

ESPACE  
RESTAURATION

ESPACE  
CONFÉRENCES

ACCUEIL

(Sujet à changements)